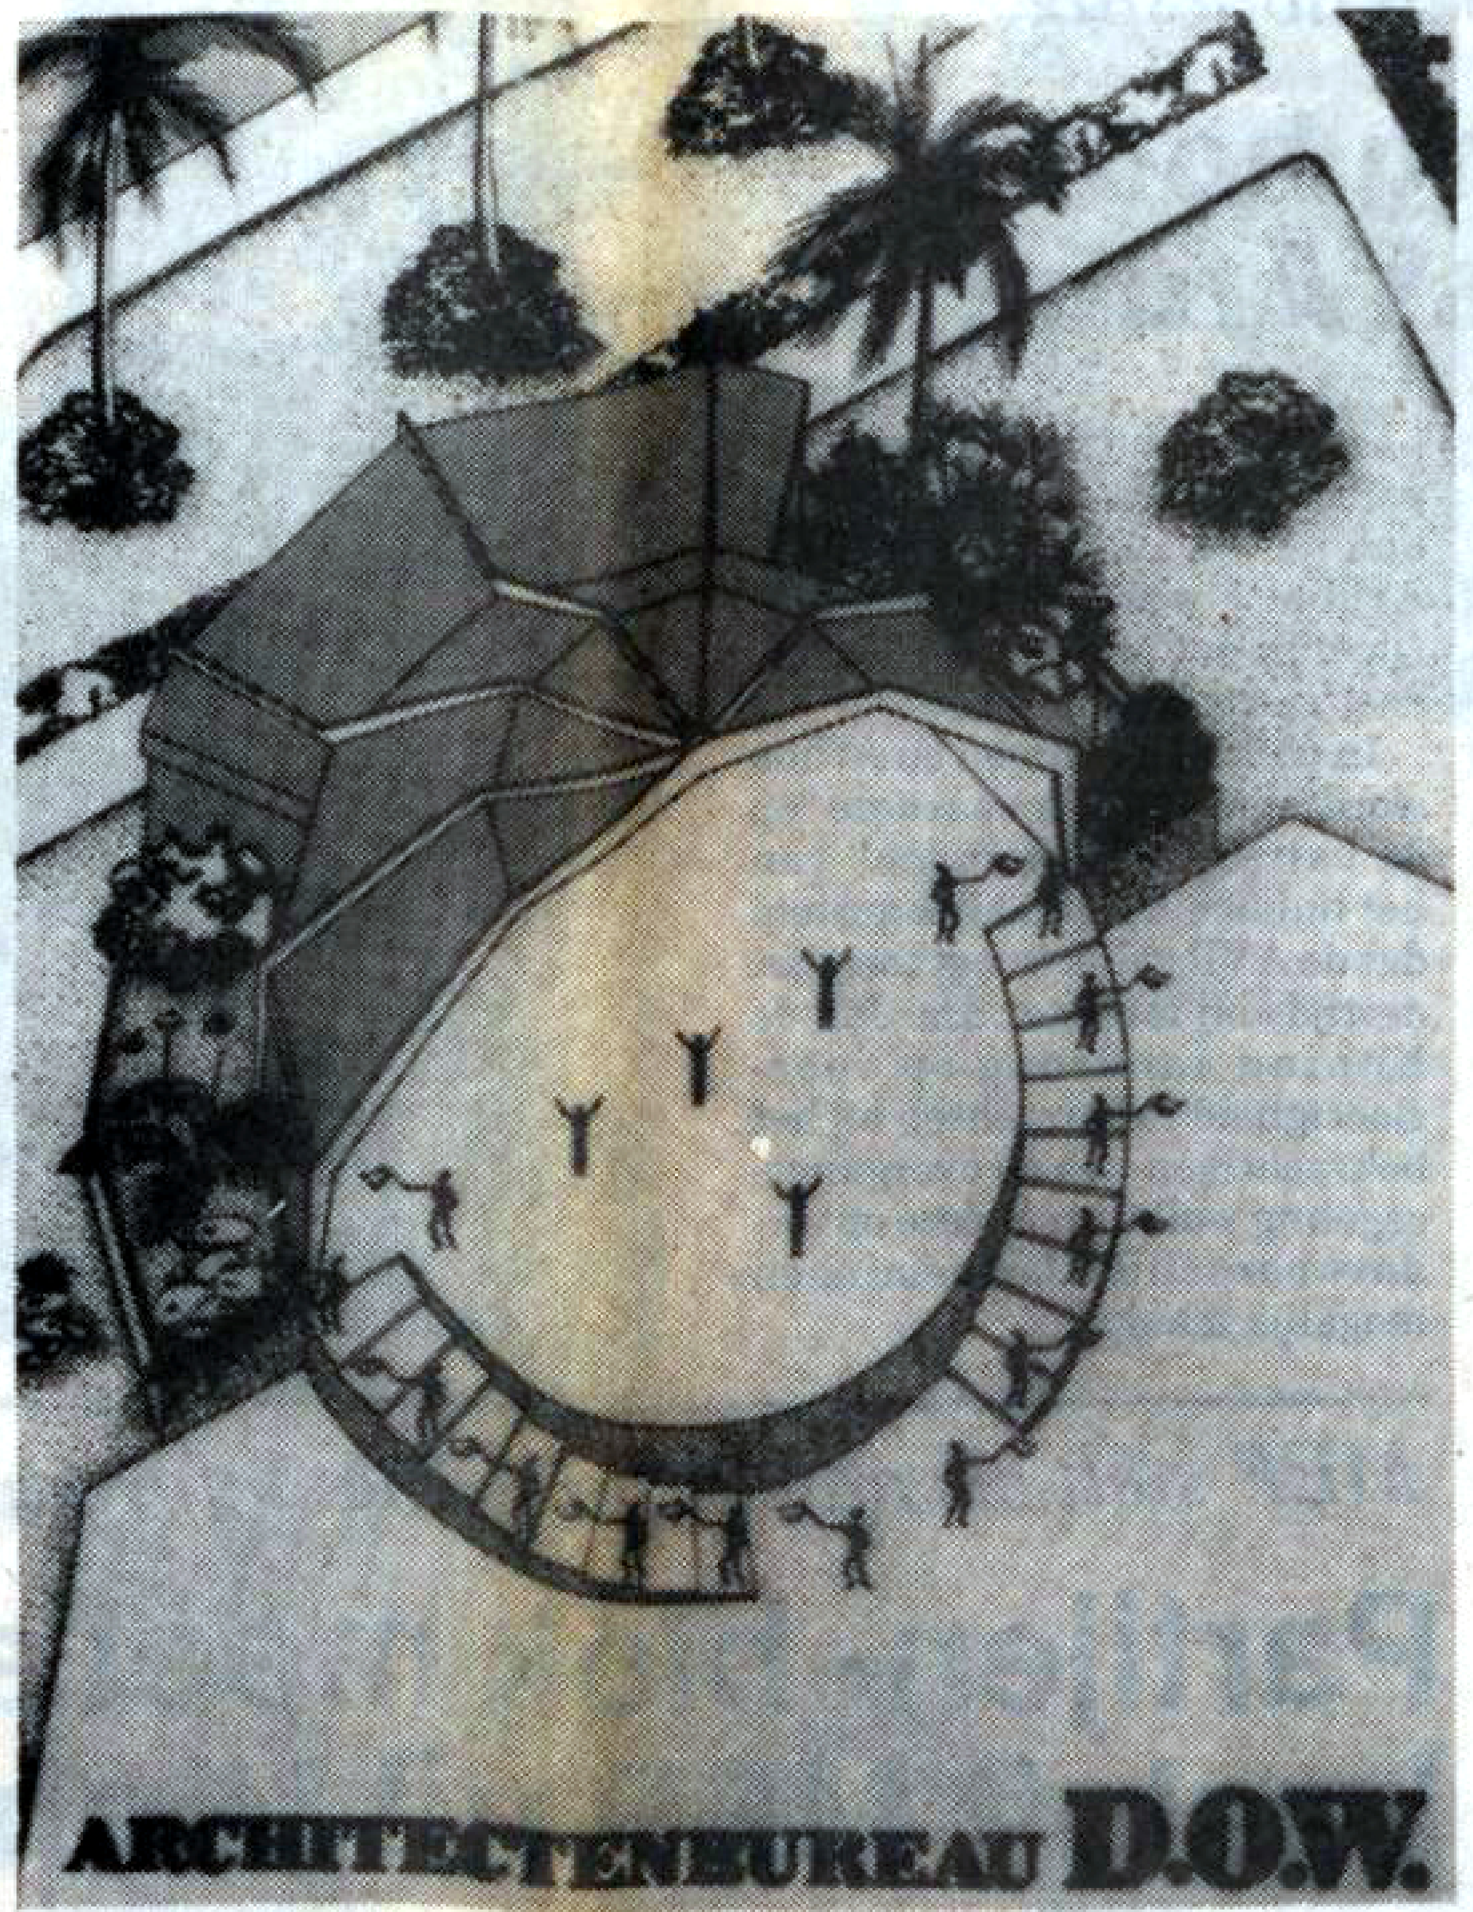

ORANJESTAD — Op bijgaande foto het ontwerp van het amphitheater — voor het houden van folkloristische shows — op het Vrijheidsplein (Plaza Libertad) dat momenteel achter Cas di Cultura aangelegd wordt. Het ontwerp van het Vriheidsplein werd gemaakt door het architectenburo van DOW, onder leiding van ing. Virgilio Kock, terwijl Bouwmaatschappij Aruba de werkzaamheden uitvoert. Toezicht op het werk geschiedt door Interdesign nv, van de MEP-kandidaat ir. Richard Eman.